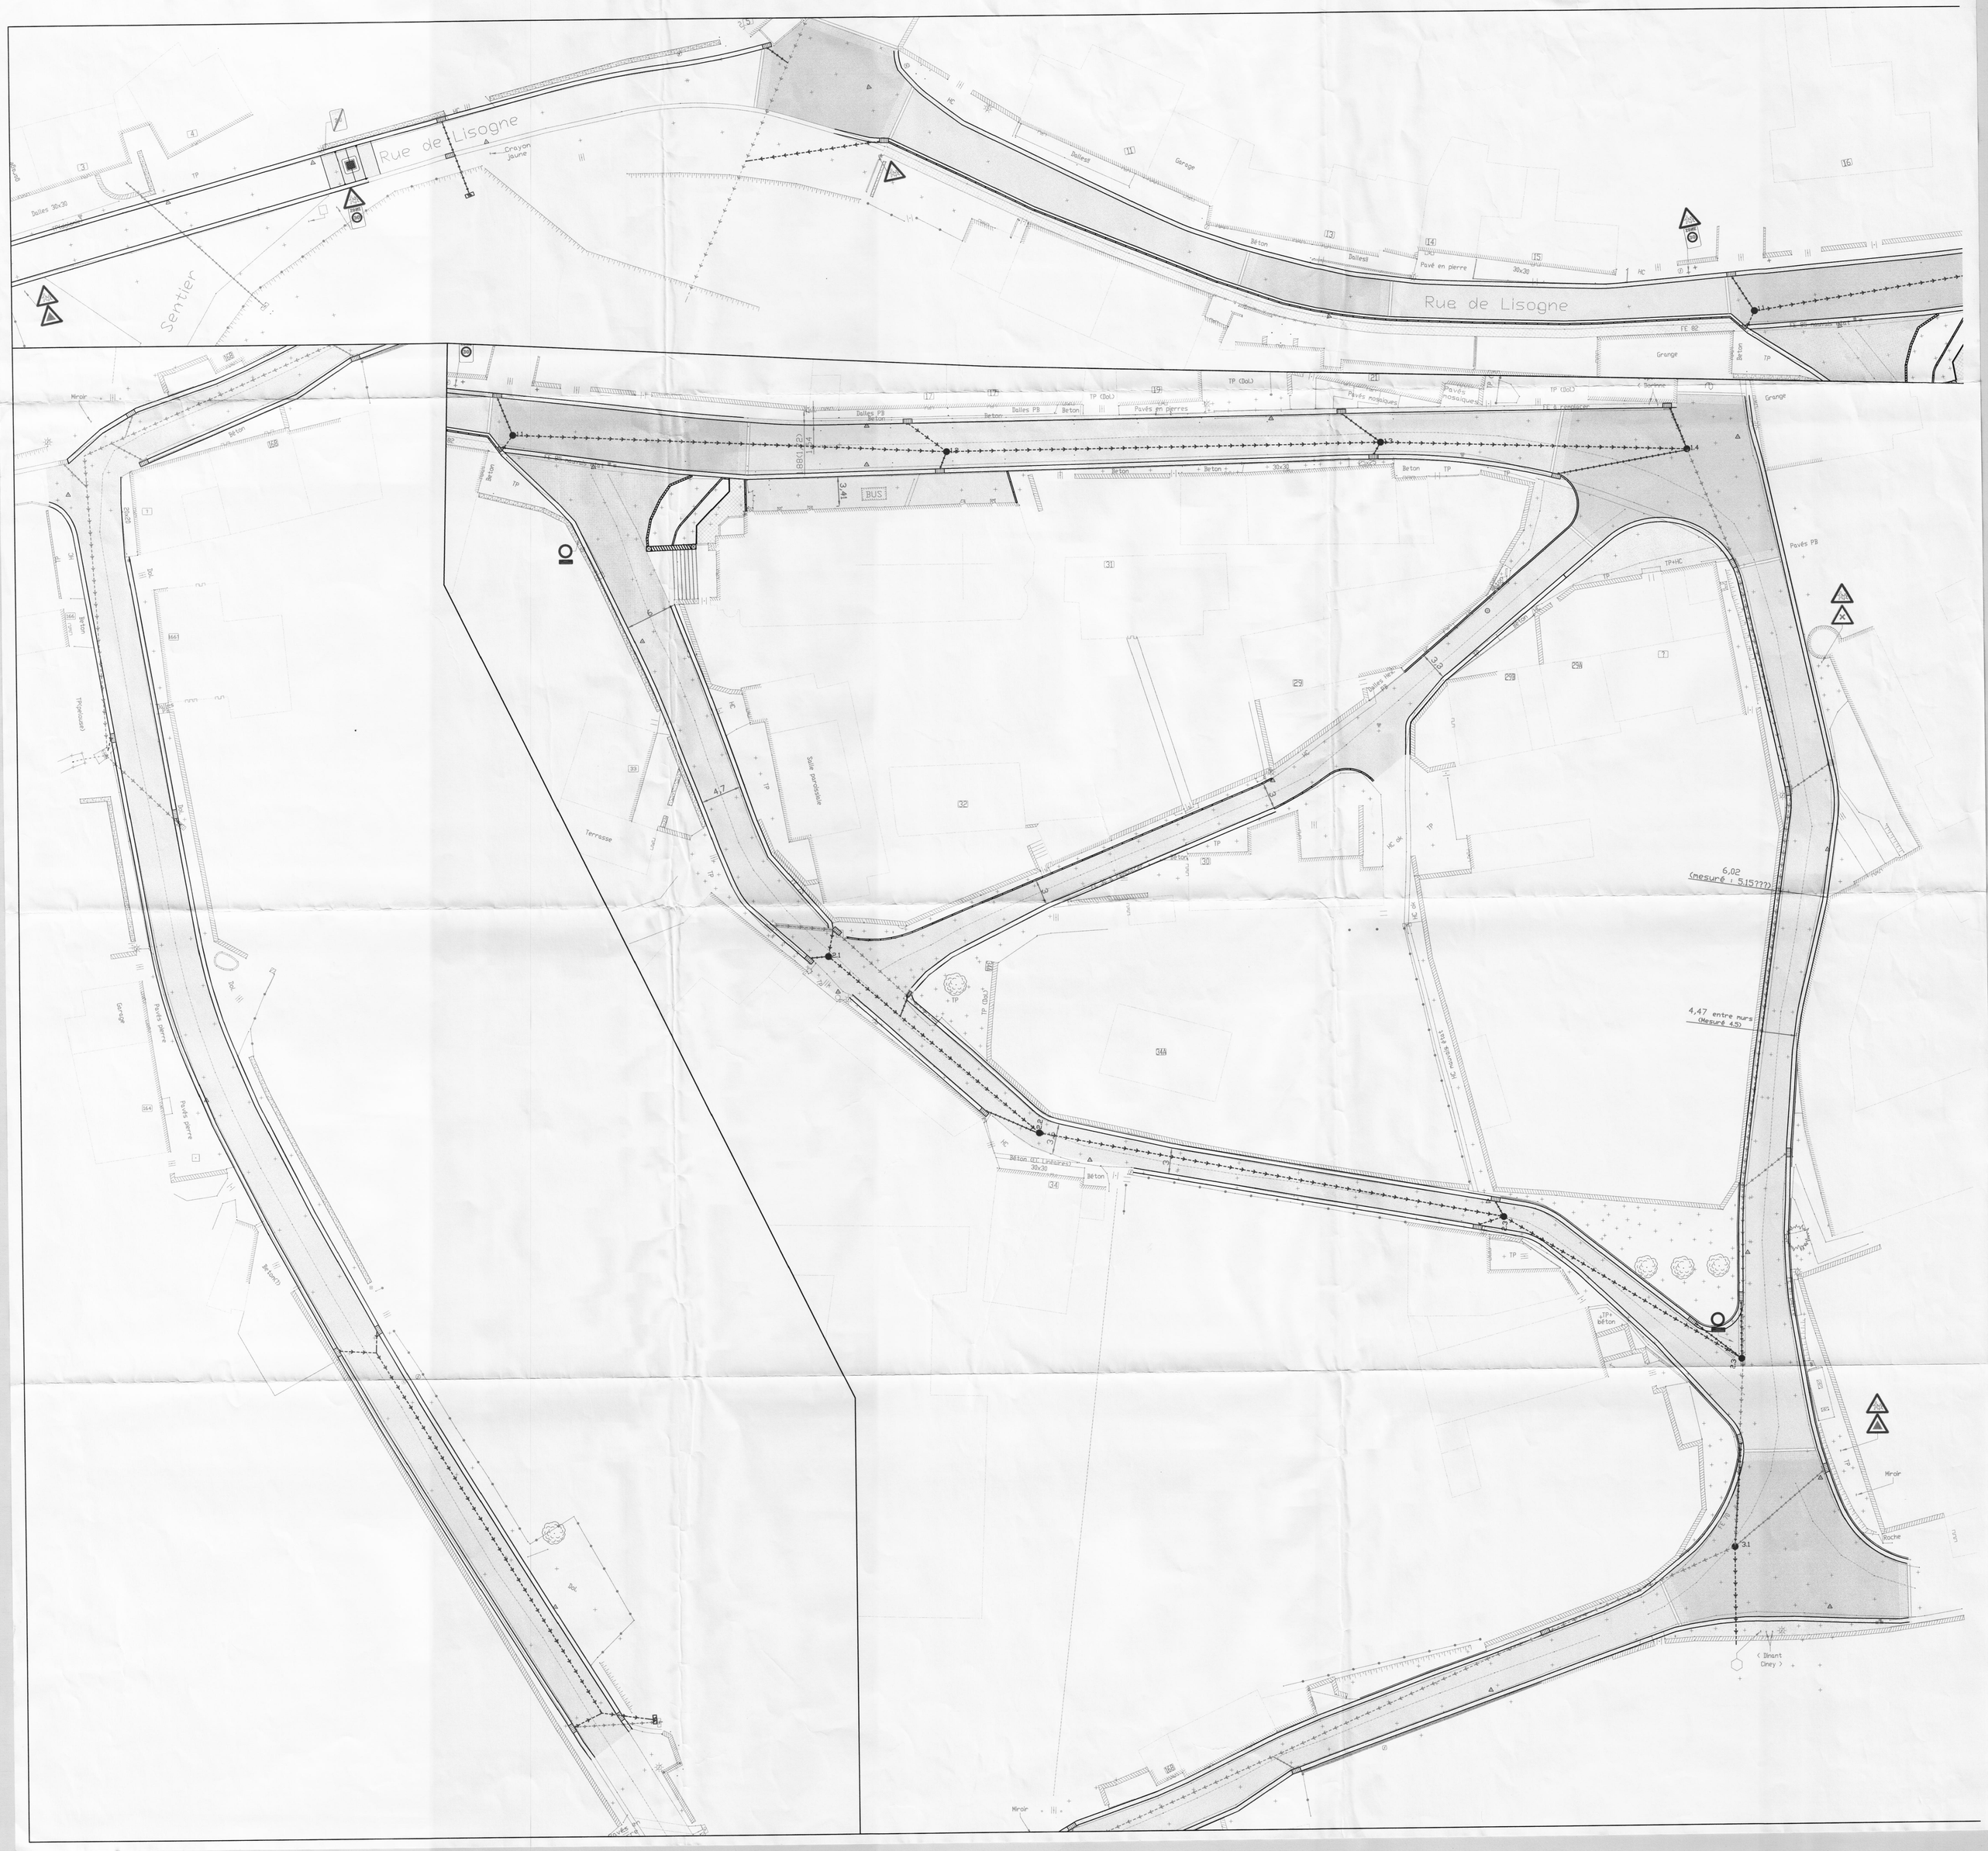

Rue de Lisogne
Sentier
Crayon Jaune
Garage
Béton
Pavé en pierre
Rue de Lisogne
Grange
Pavés PB
Pavés en pierres
Pavés mosaïques
Dalles PB
Béton
BUS
Terrasse
Salle paroissiale
6,02
(mesuré : 5,15???)
4,47 entre murs
(Mesuré 4,5)
Béton (Et Linéaires)
30x30
Miroir
Roche
Dinant
Ciney